


COMMUNE D'IXELLES
GEMEENTE ELSENE

RUE DU BROCHET

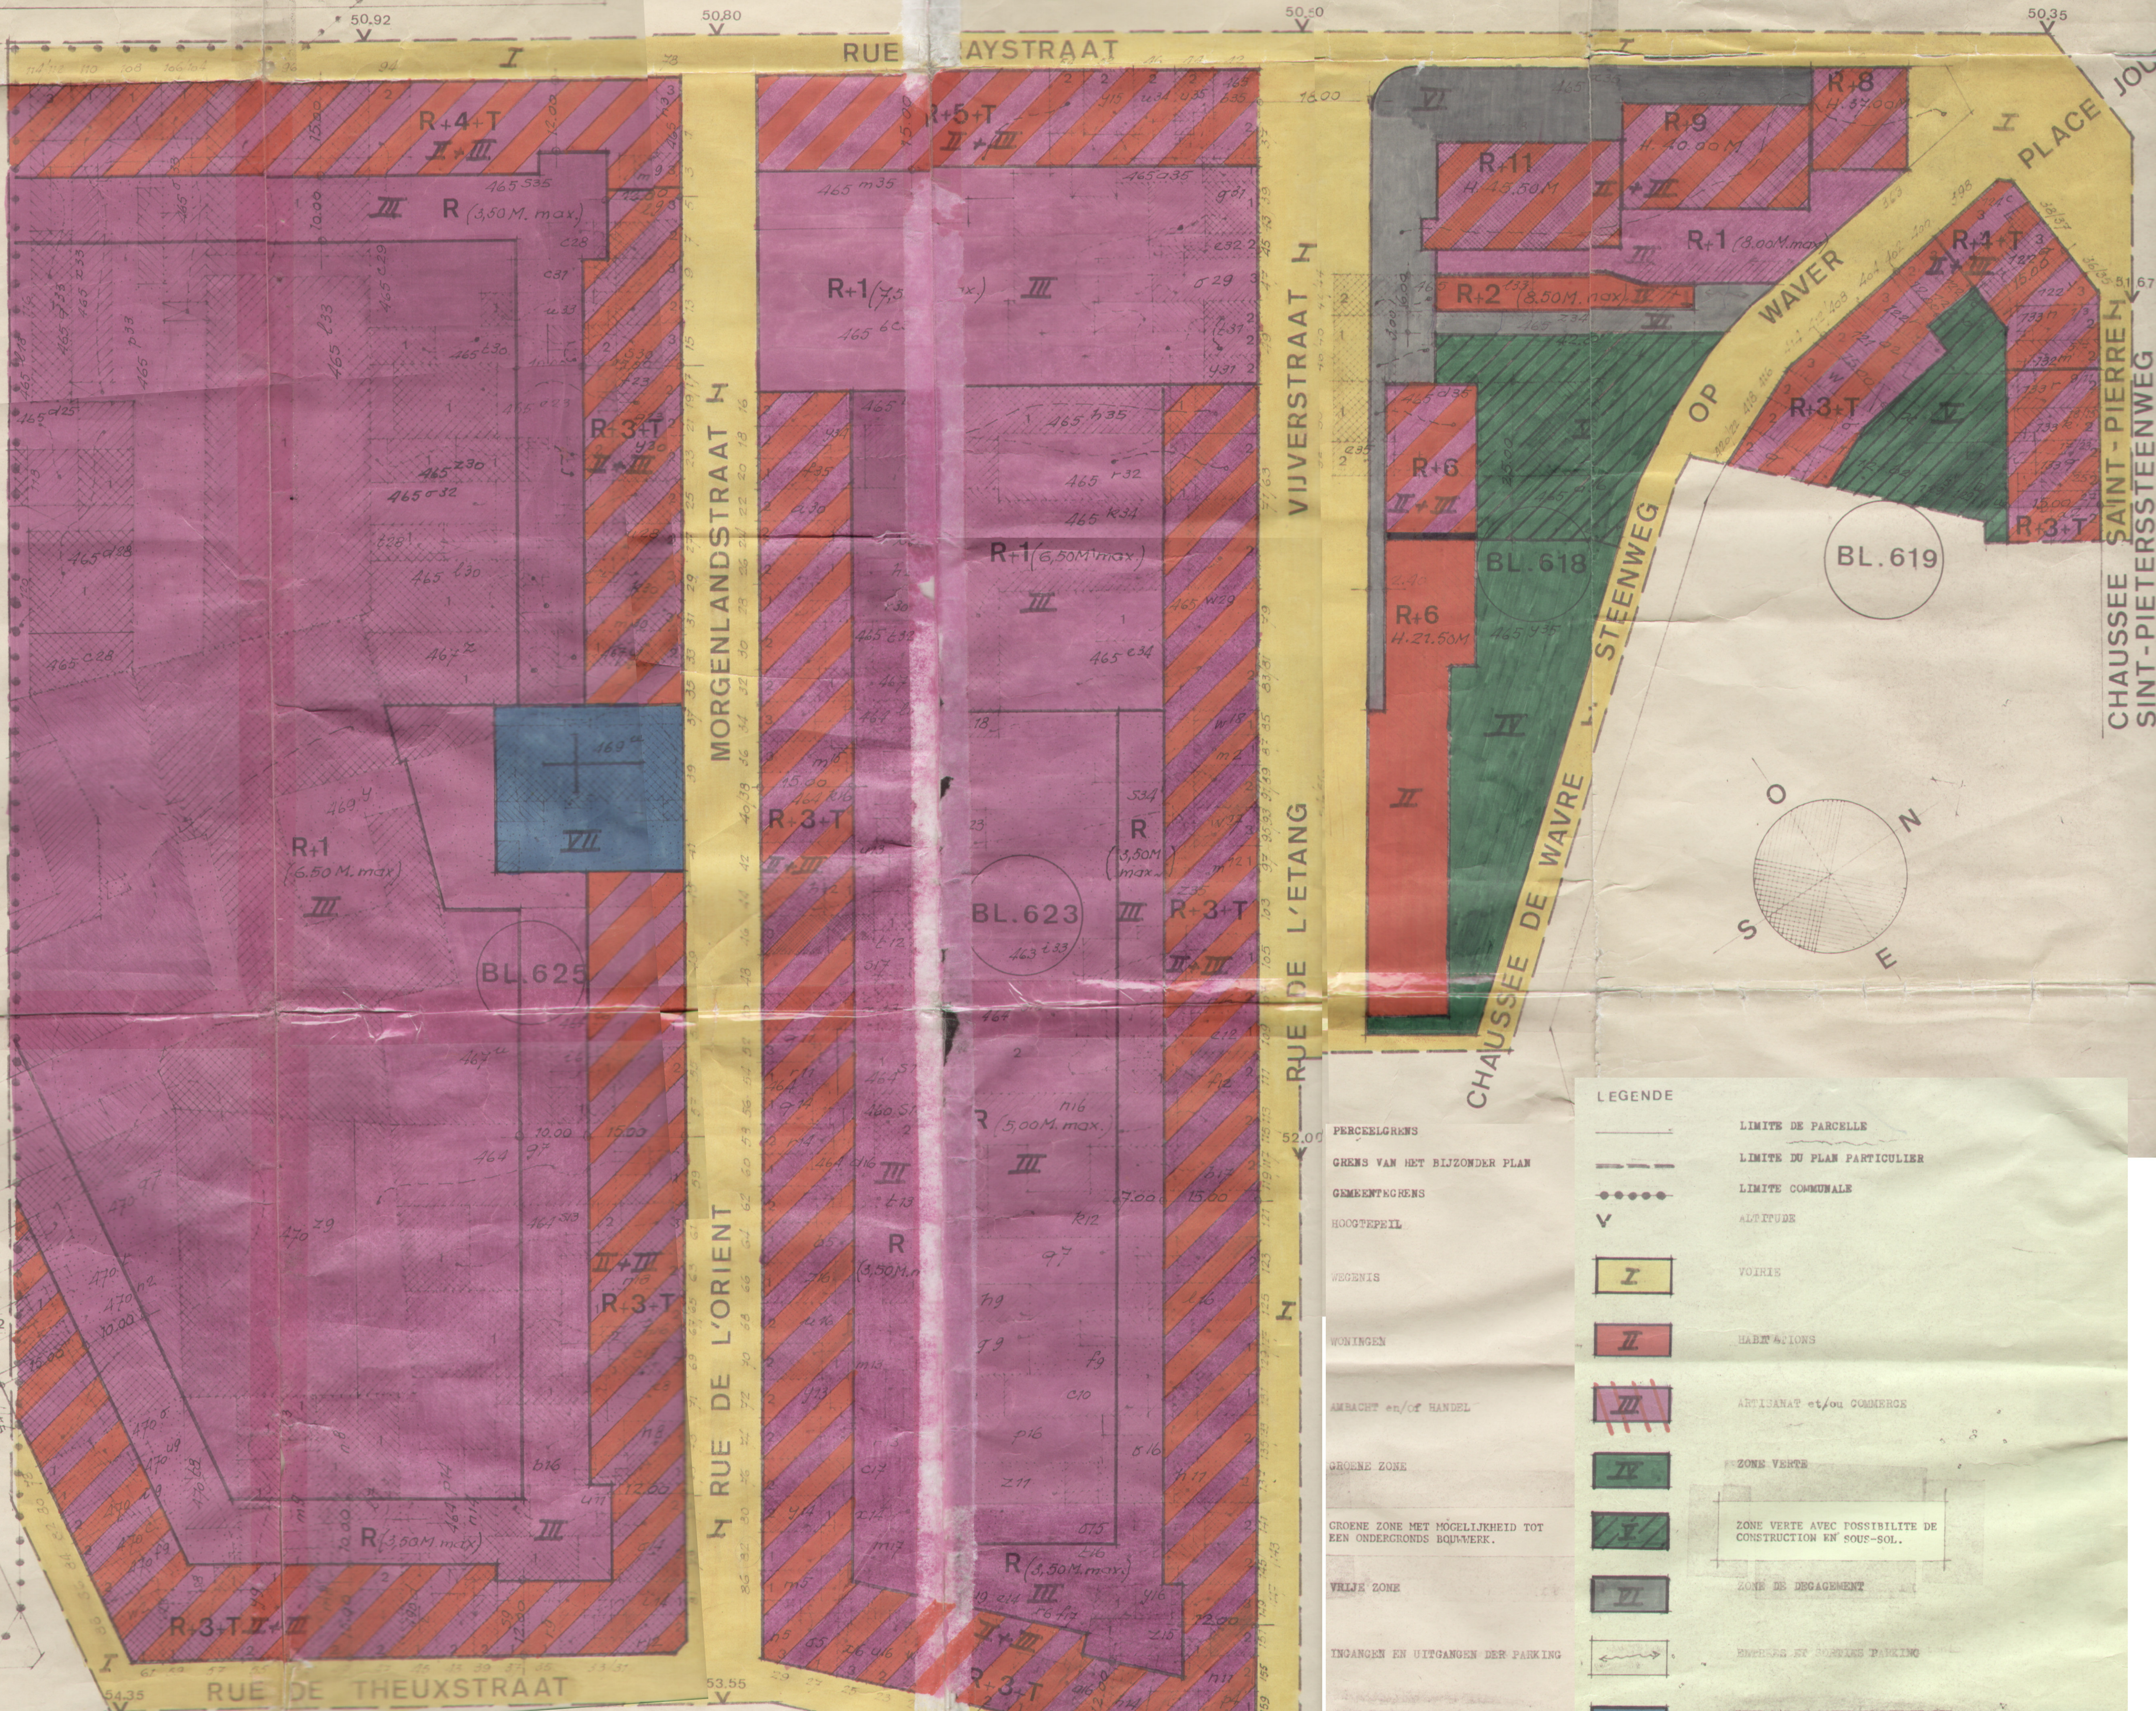

LEGENDE	
PERCEELGRENEN	LIMITE DE PARCELLE
GRENEN VAN HET BIJZONDER PLAN	LIMITE DU PLAN PARTICULIER
GEMEENTEGRENEN	LIMITE COMMUNALE
HOOGTEPEIL	ALTITUDE
VOEGNIS	VOIRIS
WOONINGEN	HABITATIONS
AMBACHT en/of HANDEL	ARTISANAT et/ou COMMERCE
GROENE ZONE	ZONE VERTE
GROENE ZONE MET MOEGELIJKHEID TOT EEN ONDERGRONDS EQUIPMEENT.	ZONE VERTE AVEC POSSIBILITE DE CONSTRUCTION EN SOUS-SOL.
VRIJZE ZONE	ZONE DE DEGAGEMENT
INGANGEN EN UITGANGEN DER PARKING	ENTREES ET SORTIES PARKING
ZONE VOOR GEMEENSCHAPSTRUSTING	ZONE D'EQUIPEMENT COMMUNAUTAIRE
BELIJKVLOERS + AANTAL VERDIEPINGEN (MAXIMUM HOOGTE) + DAK	R + X (x m.max) + T